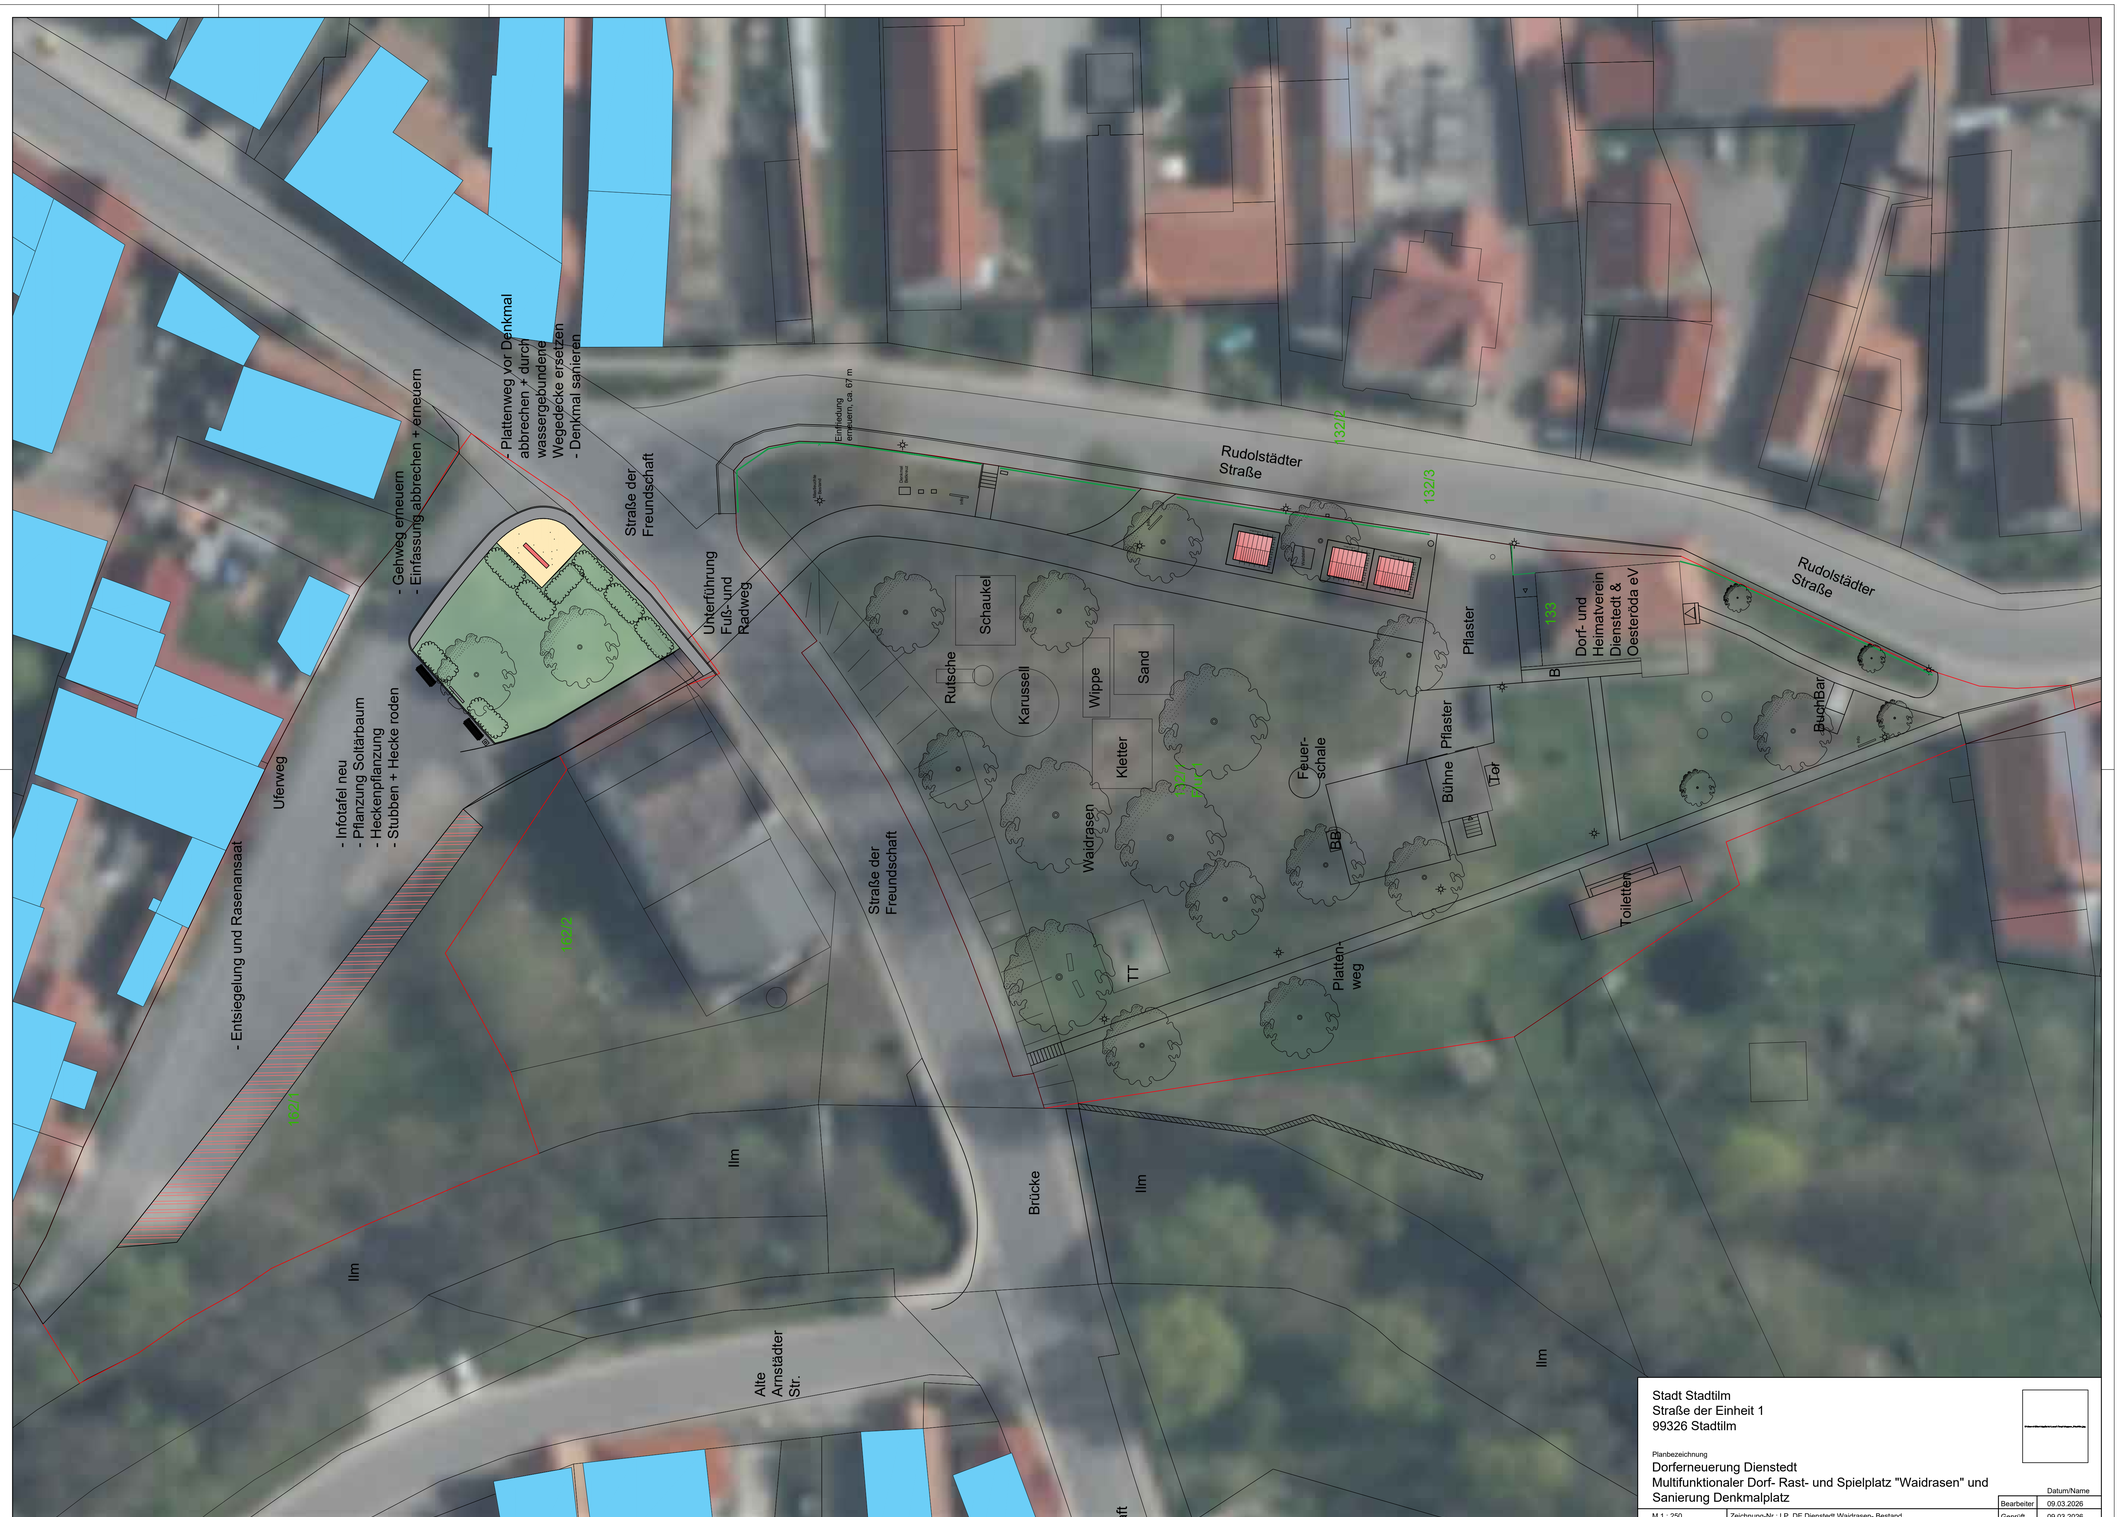

Stadt Stadtilm
Straße der Einheit 1
99326 Stadtilm

Planbezeichnung
Dorferneuerung Dienstedt
Multifunktionaler Dorf- Rast- und Spielplatz "Waidrasen" und Sanierung Denkmalplatz

		Datum/Name
	Bearbeiter	09.03.2026
M 1 : 250	Zeichnung-Nr.: LP_DE Dienstedt Waidrasen- Bestand	Geprüft 09.03.2026